


Технологическая схема для двух градирен ГМВ -10 П Двухконтурная схема системы оборотного водоснабжения

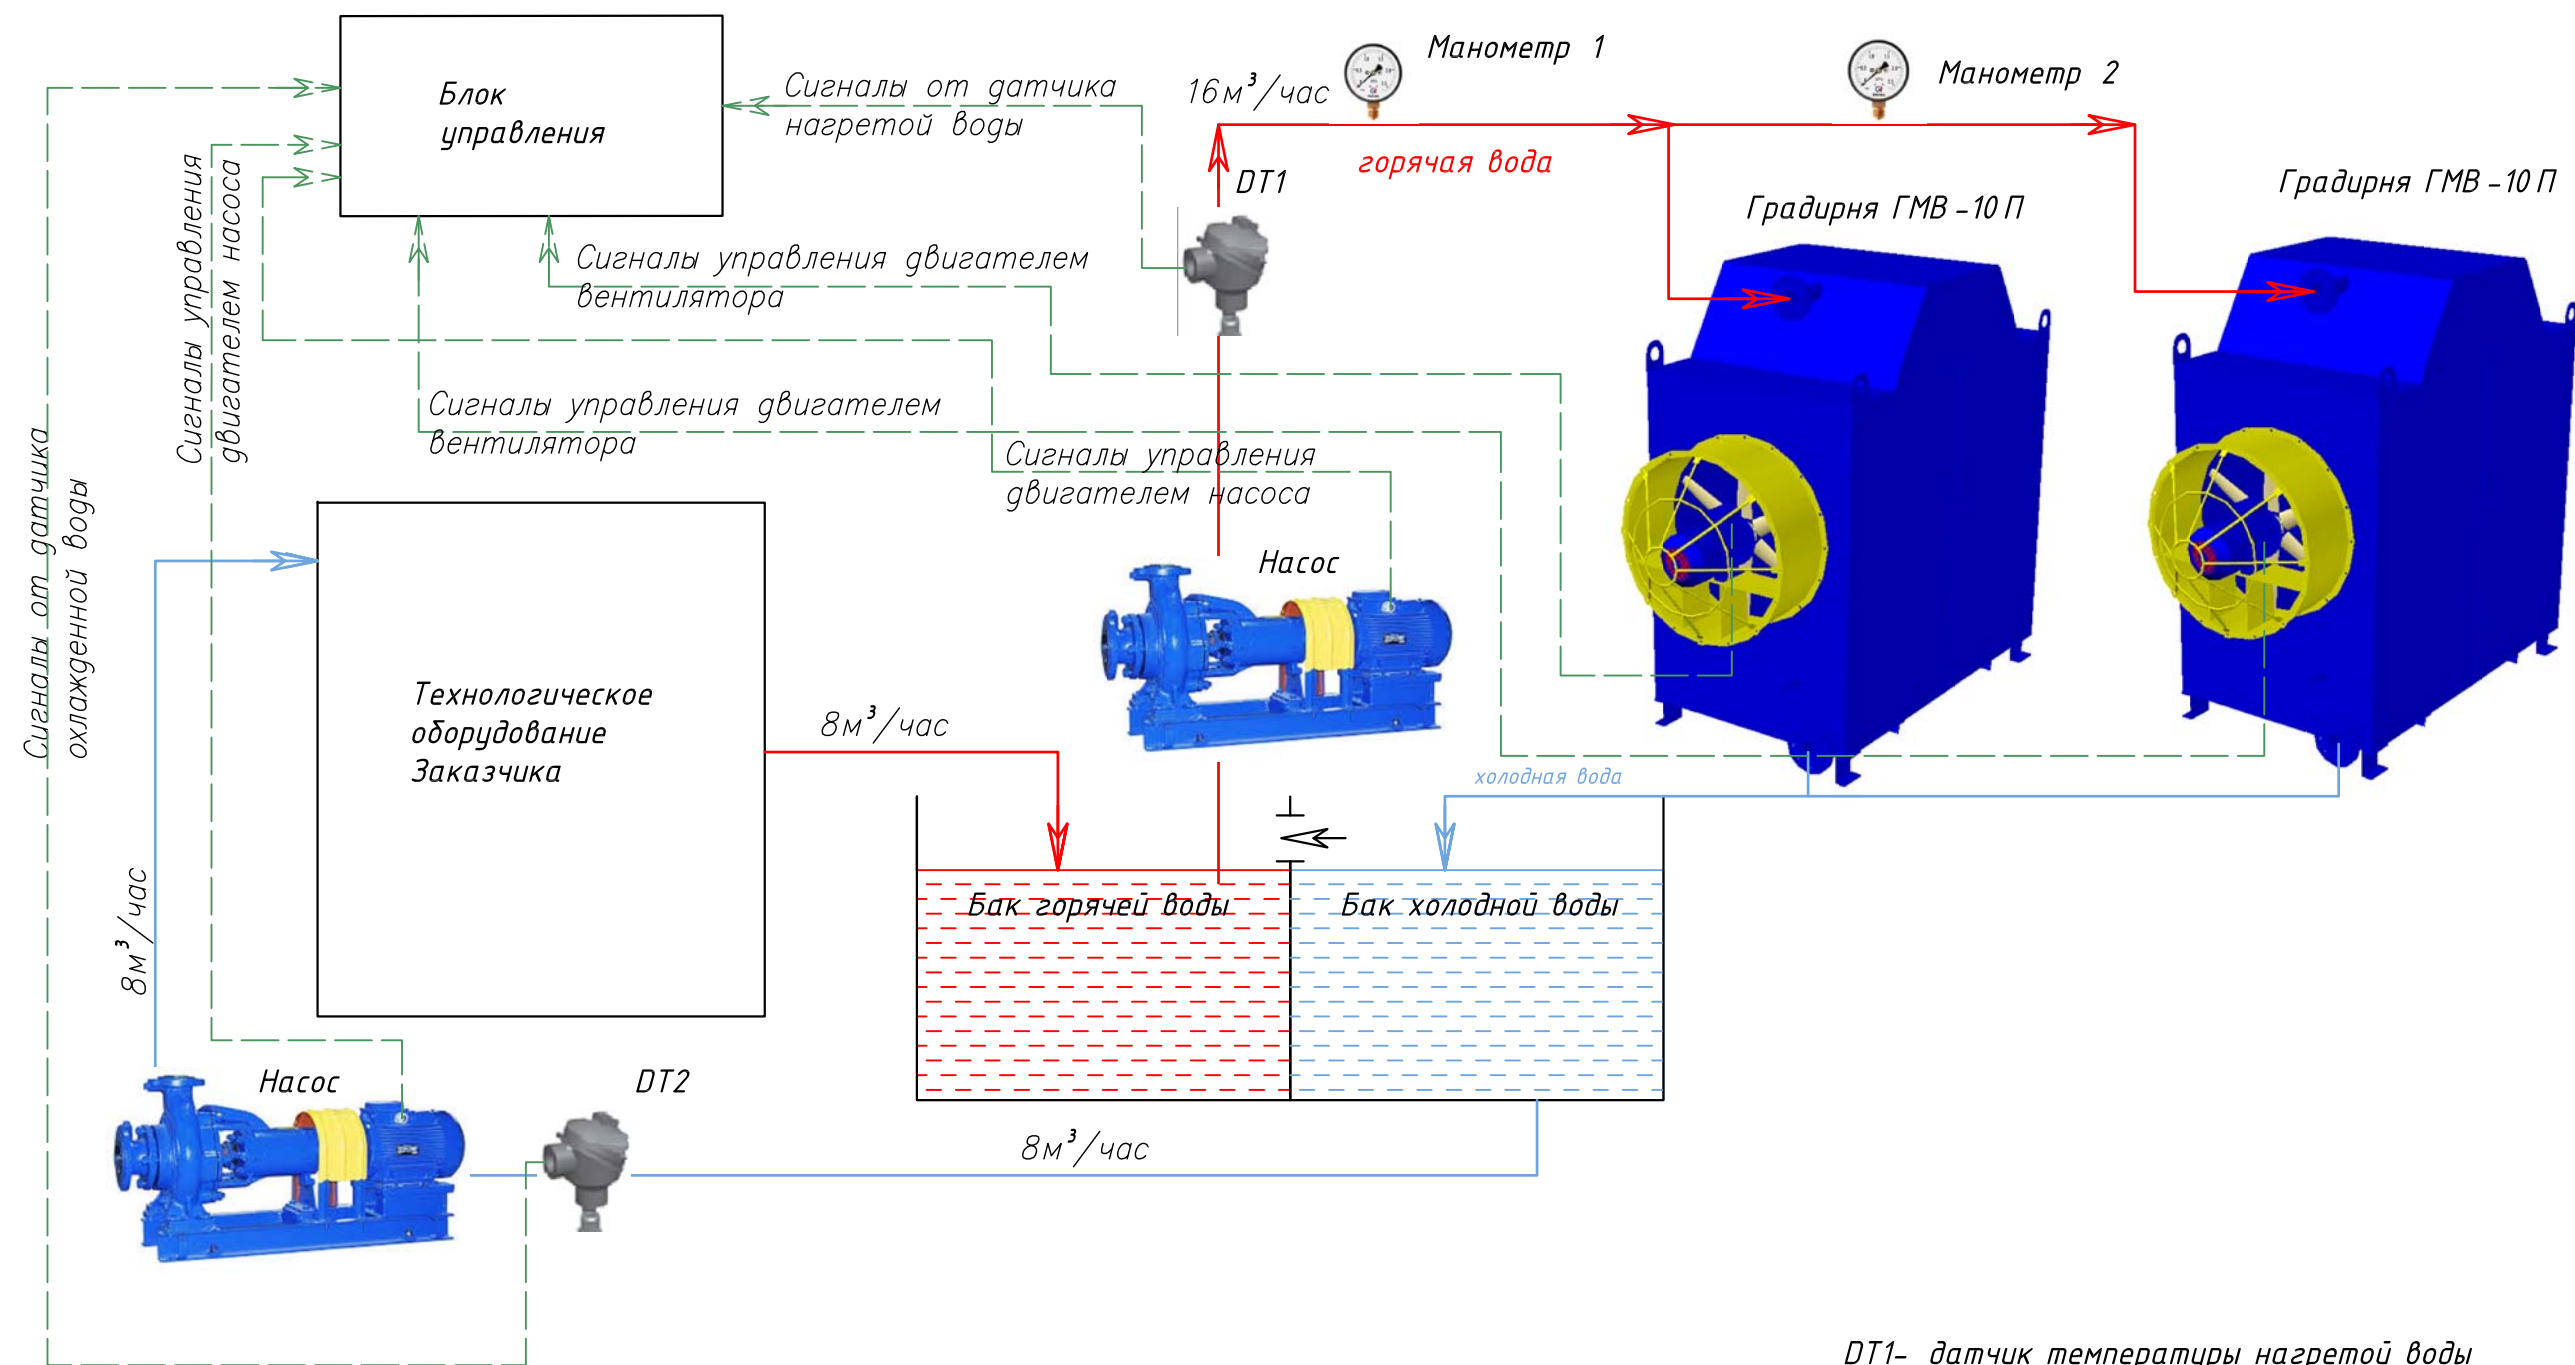

DT1- датчик температуры нагретой воды
DT2- датчик температуры охлажденной воды