


Технологическая схема для градирни с замкнутым контуром охлаждения ГЗК -11

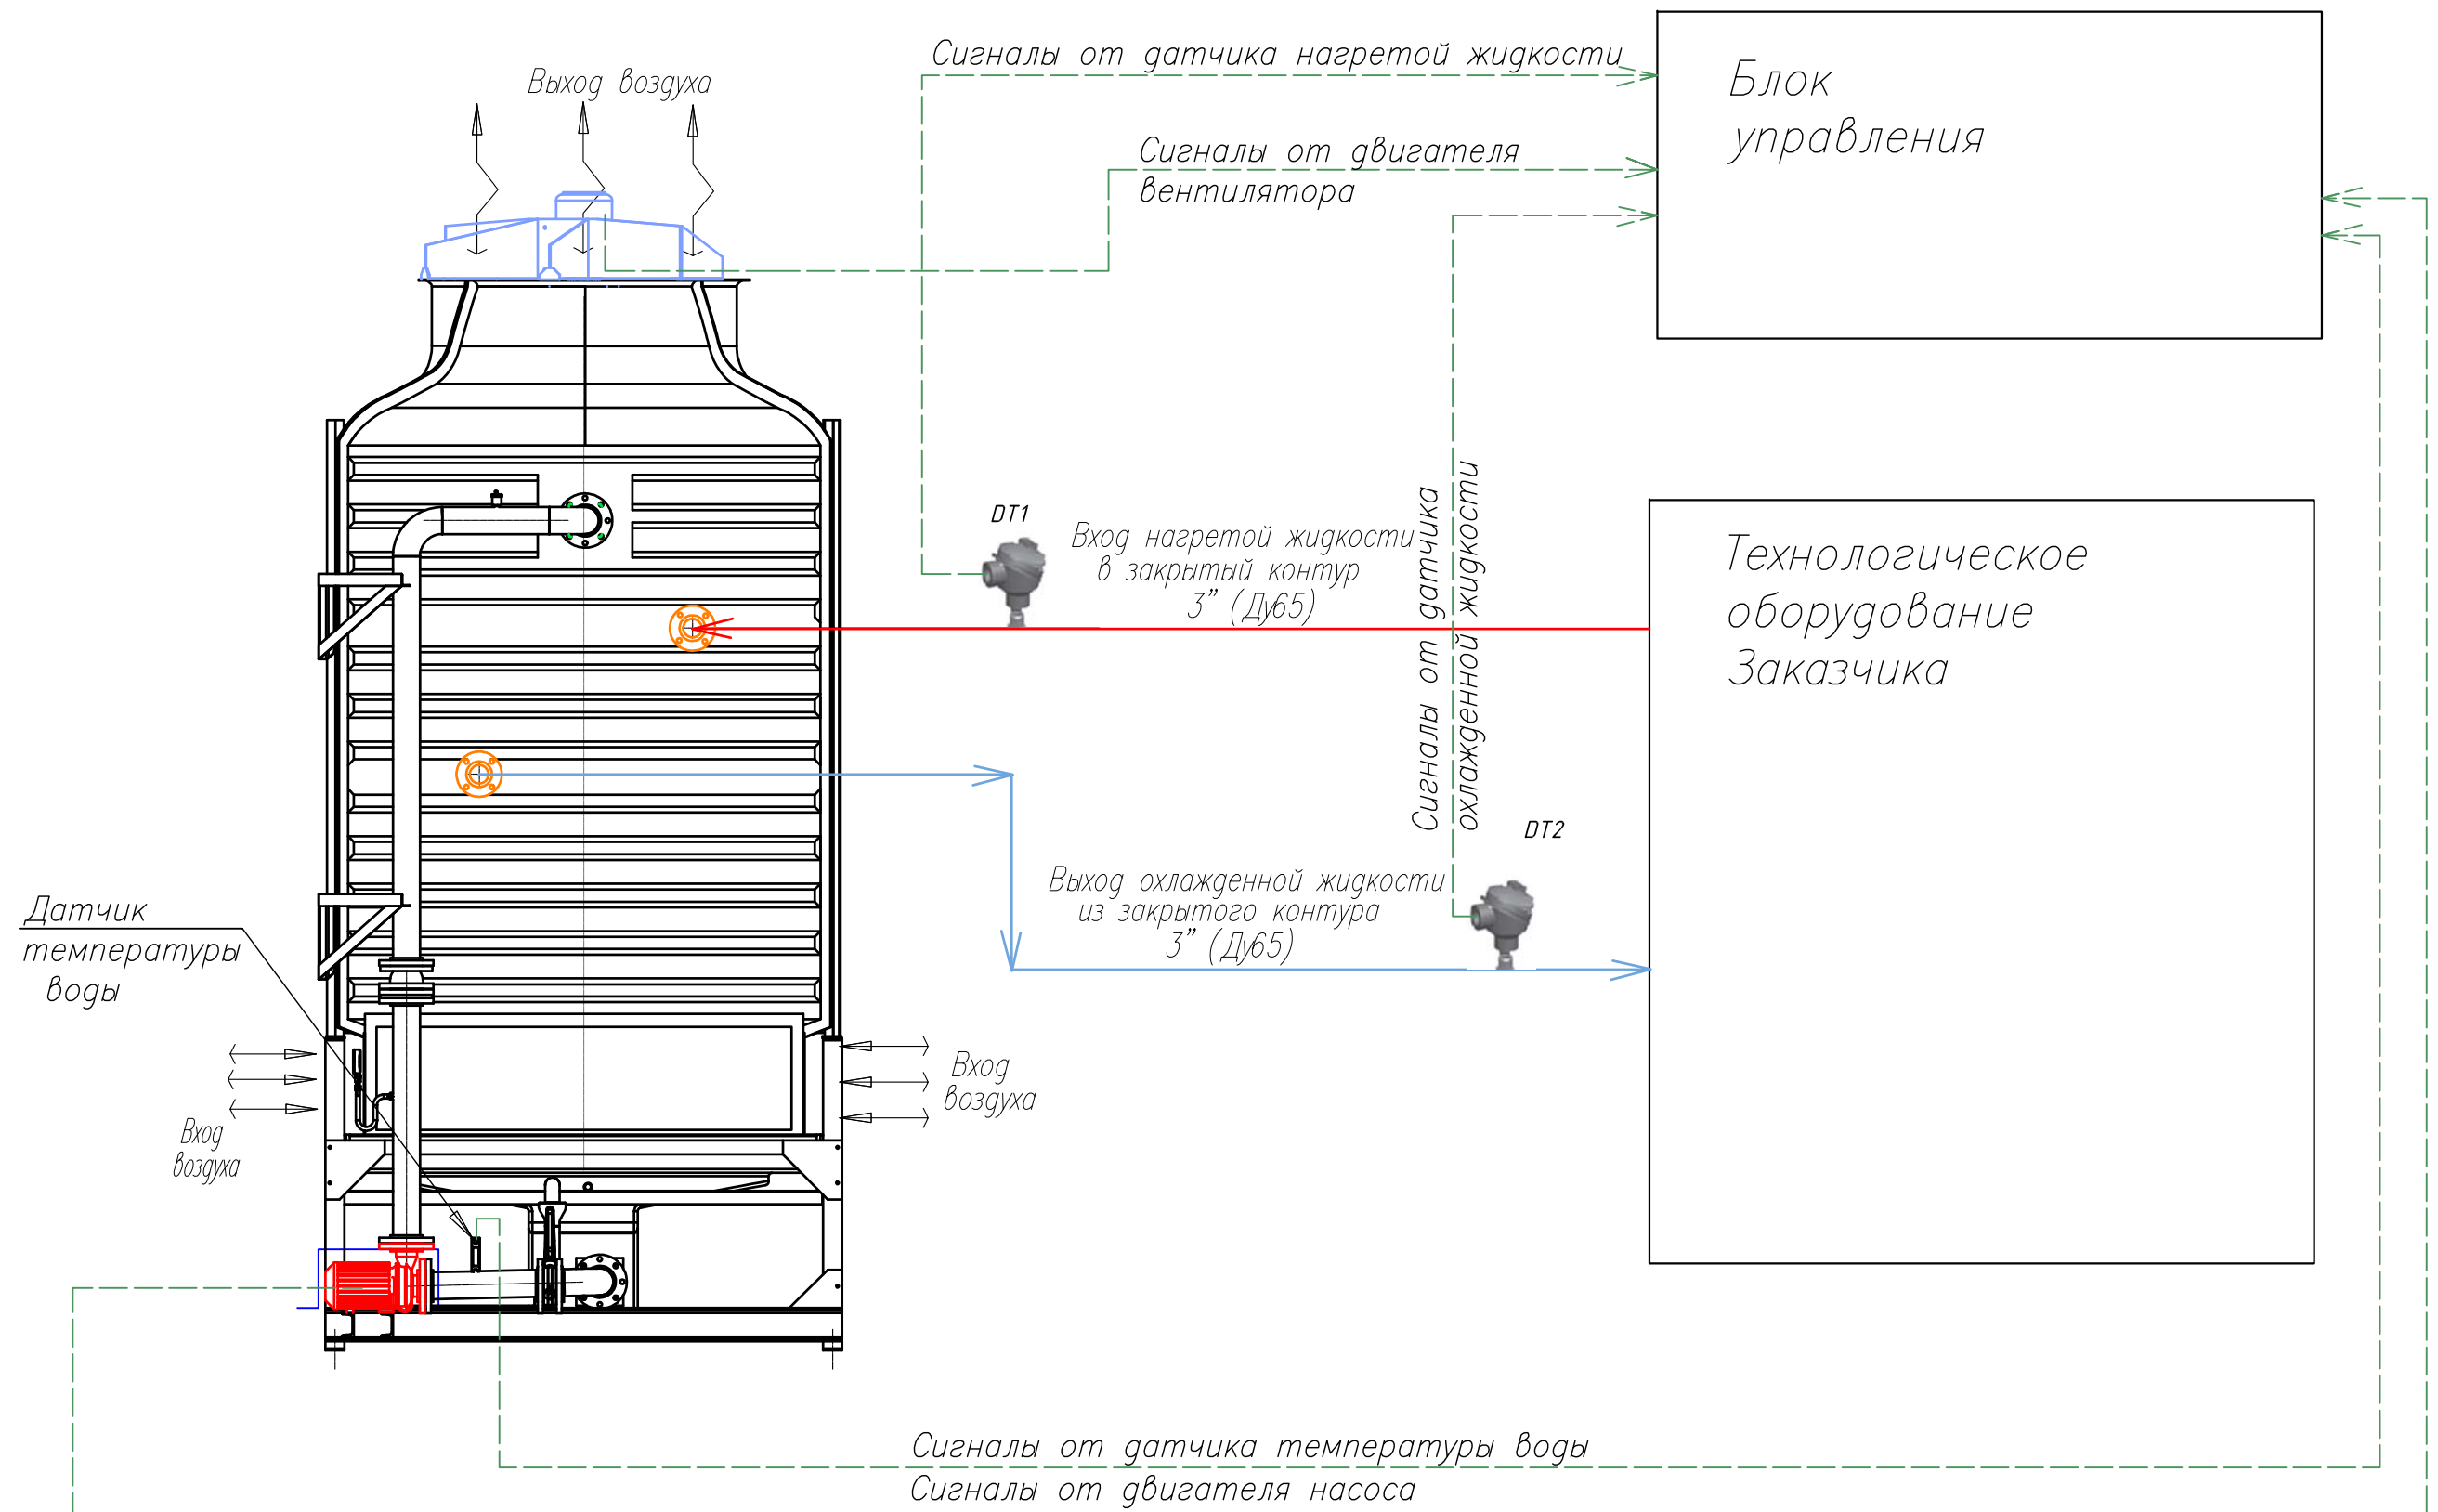

DT1- датчик температуры нагретой жидкости
DT2- датчик температуры охлажденной жидкости