


ЧАО «БРОТЕП-ЭКО»



***ДВУХСЕКЦИОННАЯ ВЕНТИЛЯТОРНАЯ
ГРАДИРНЯ 2ВГ-144***

***С ПЛОЩАДЬЮ ОДНОЙ СЕКЦИИ 144м²
2144-КМ-ТЗ***

Задание на фундаменты

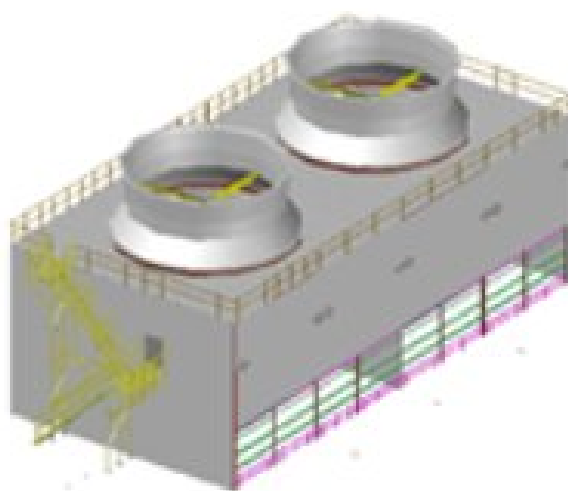

2015г.
г. Бровары

Перв. примен.

Справ. №

Подп. и дата

Взам. инв. №







Подп. и дата

Инв. № подл.

ЭЛ-МХ-7712

Задание на фундаменты.

Схема расположения баз стоек на отм. +0,000

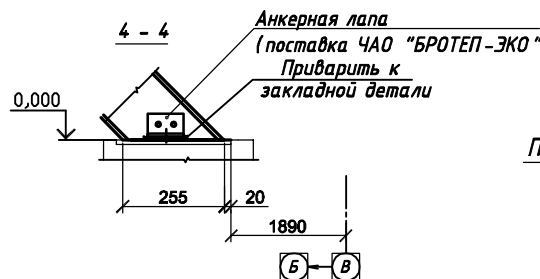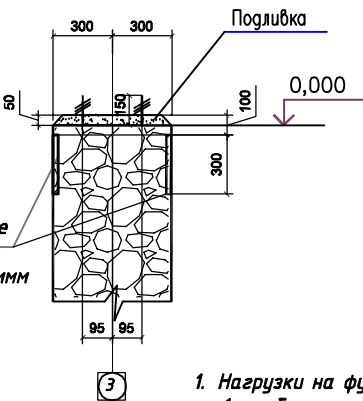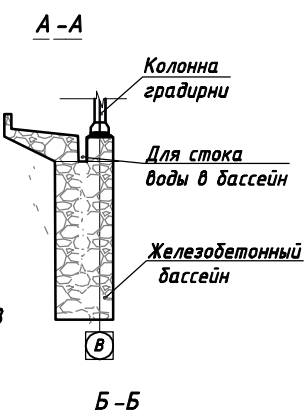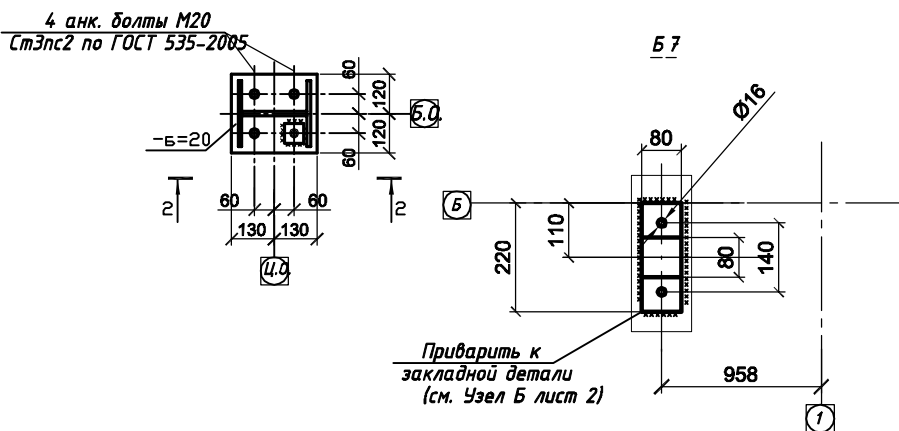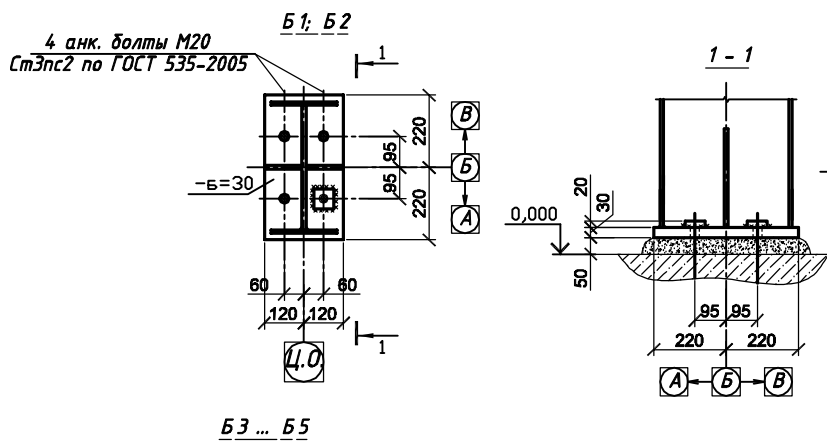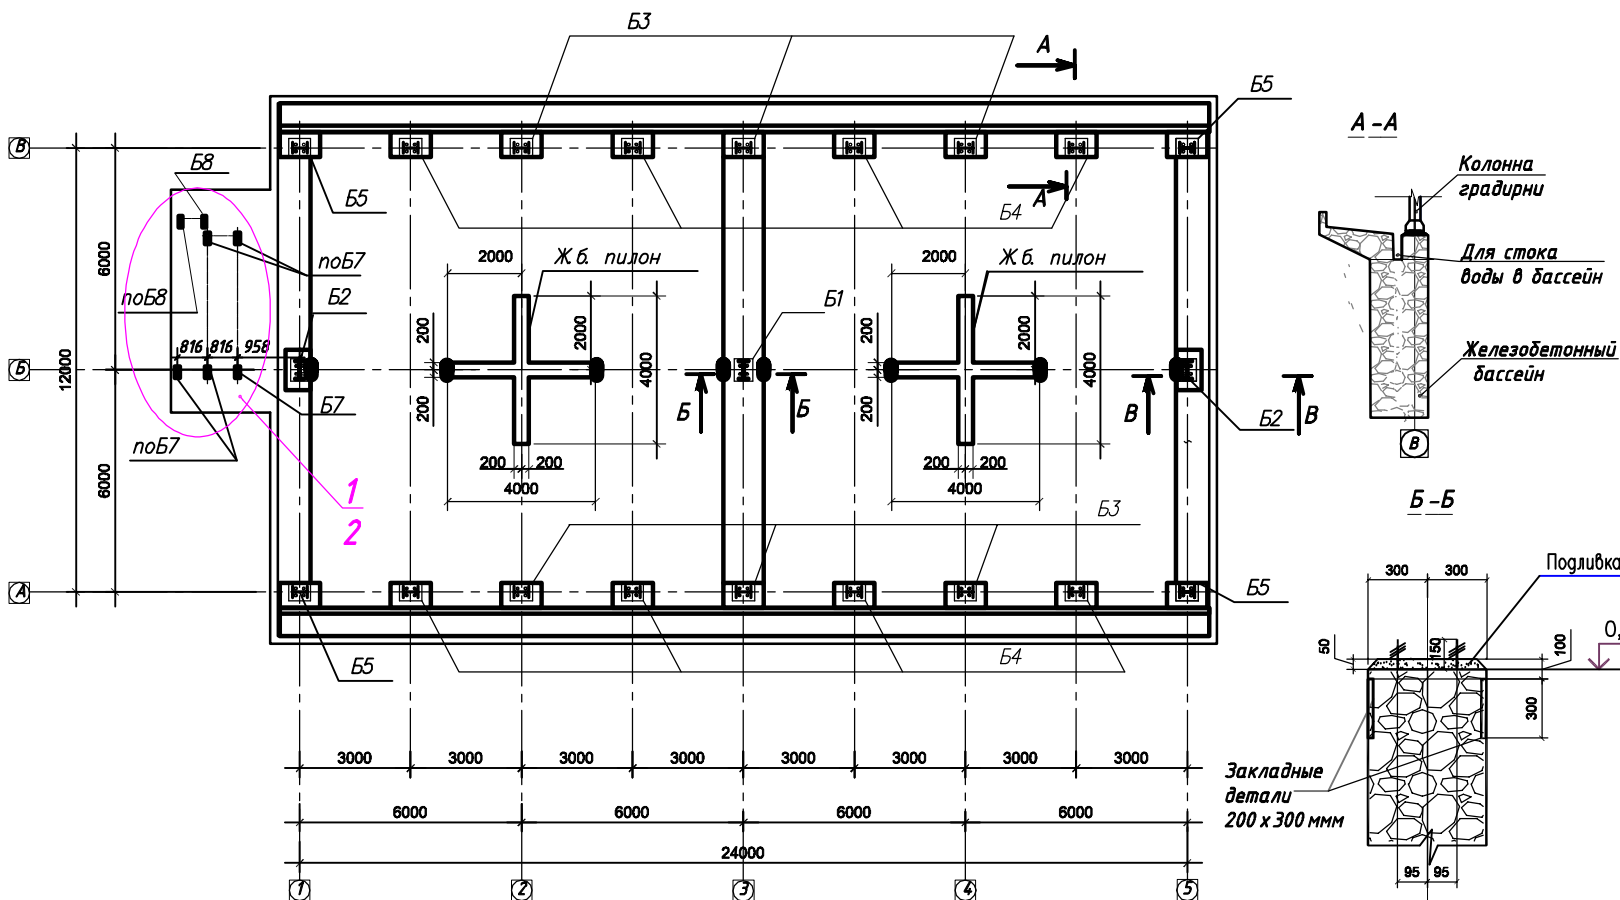

Правило знаков

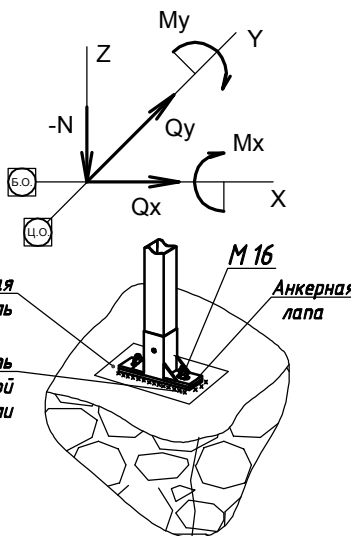


Рис. 1. Монтаж Б7

- Нагрузки на фундаменты даны расчетные:
1 комбинация - основные сочетания нагрузок - нагрузки постоянные, длительные и кратковременные по ДБН В.1.2-2:2006
2 комбинация - особое сочетание нагрузок - постоянные, длительные, кратковременные и одна их особых по ДБН В.1.2-2:2006: засорение оросителя и дебаланс ротора вентилятора.
- Расчетное давление под базой колонн 100 кг/см2.
- Нормальная сила колонны N принята приложенной на геометрической оси сечения колонн.
- Анкерные болты устанавливать в опалубку фундамента в виде жесткого пространственного блока.
- К бетонированию фундаментов приступать только после сдачи представителю Заказчика привязки анкерных болтов к разбивочным осям и отметок и раскрепления болтов от смещения при бетонировании.
- Подбетонки опорных плит колонн выполнять зачеканкой жестким бетоном класса В 15 на мелком щебне после окончательной выверки и сдачи представителю Заказчика привязок, отметок и вертикальности колонн.
Лестница устанавливается на анкерные лапы болтовым соединением. Анкерные лапы привариваются к закладным (по Б7, Б8, рис.1 и разрезу 4-4).

Таблица комбинаций нагрузок на фундаменты

Наименование базы	№ комбинации	Нагрузки					Примечание
		N, тс	M _y , тсм	Q _x , тс	M _x , тсм	Q _y , тс	
Б1	1	-20,8	---	---	±3,58	±1,58	
	2	-30,9	---	---	±4,2	±1,6	
Б2	1	-13,5	---	---	±3,1	±1,7	
	2	-18,9	---	---	±3,1	±1,7	
Б3	1	-10,0	---	---	±0,5	±0,5	
	2	-15,9	---	---	±0,6	±0,6	
Б4	1	-1,4	---	---	---	---	
	2	-7,5	---	---	±0,5	±0,5	
Б7	1	конструктивно					
Б8	1	конструктивно					

Данный чертеж не подлежит размножению или передаче другим организациям и лицам без согласования с ЧАО "БРОТЕП-ЭКО"

				2144-КМ-ТЗ		
				"ЭНЕРГОСТАЛЬ"		
Изм./Лист	№ докум.	Подп.	Дата	Двухсекционная вентиляционная градирня 2ВГ-144 с площадью одной секции 144м ²	Стадия	Лист
Разработал	Тесленко		29.09.2015		П	1
Проверил	Ромасенко		29.09.2015			3
Руководит	Тесленко		29.09.2015			
Нач. отд.	Ромасенко		29.09.2015			
Н. контр.	Бовкун		29.09.2015	Задание на фундаменты.		ЧАО "БРОТЕП-ЭКО"
ГИП	Чебанов		29.09.2015			

Размер файла, Мб: 0.96

Перв. примен.

Справ. №

Подп. и дата

Взам. инв. № Инв. № дубл.

Подп. и дата

Инв. № подл.

2144-КМ-Т3



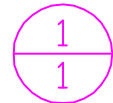



Схема расположения закладных деталей
под технологическую лестницу на
отметке 0,000 м

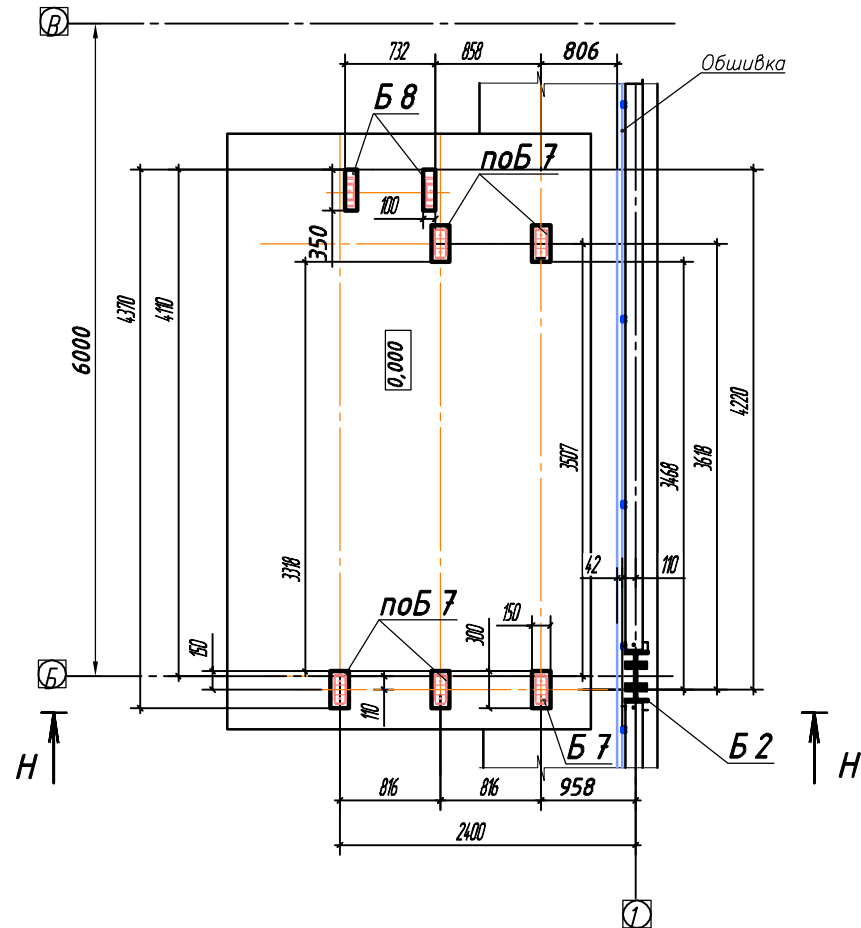


Узел "Б"

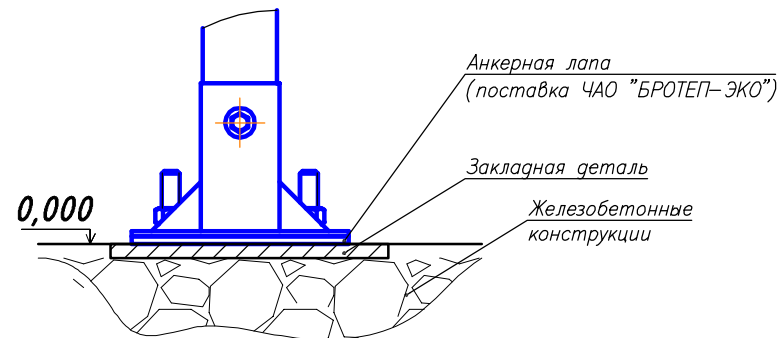

Н-Н
Технологическая лестница

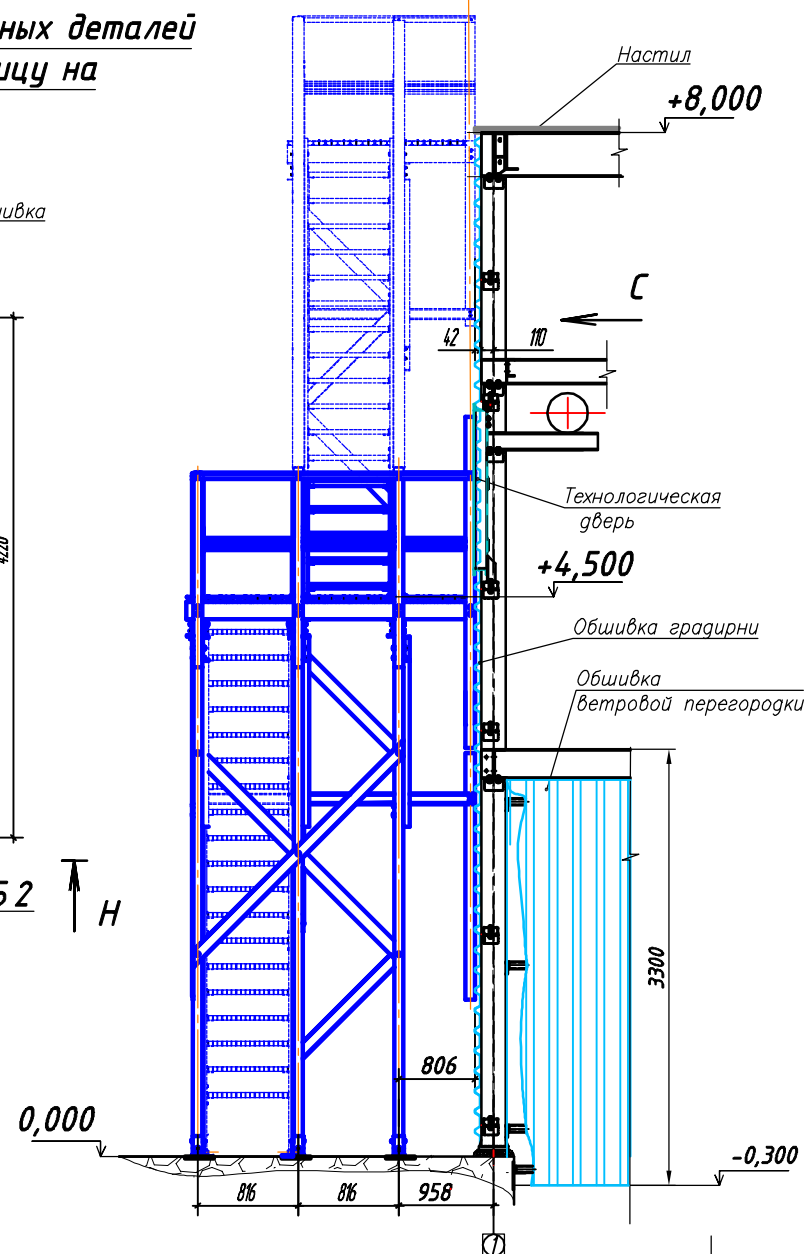

Вид "С"
(с внутренней
стороны градири)

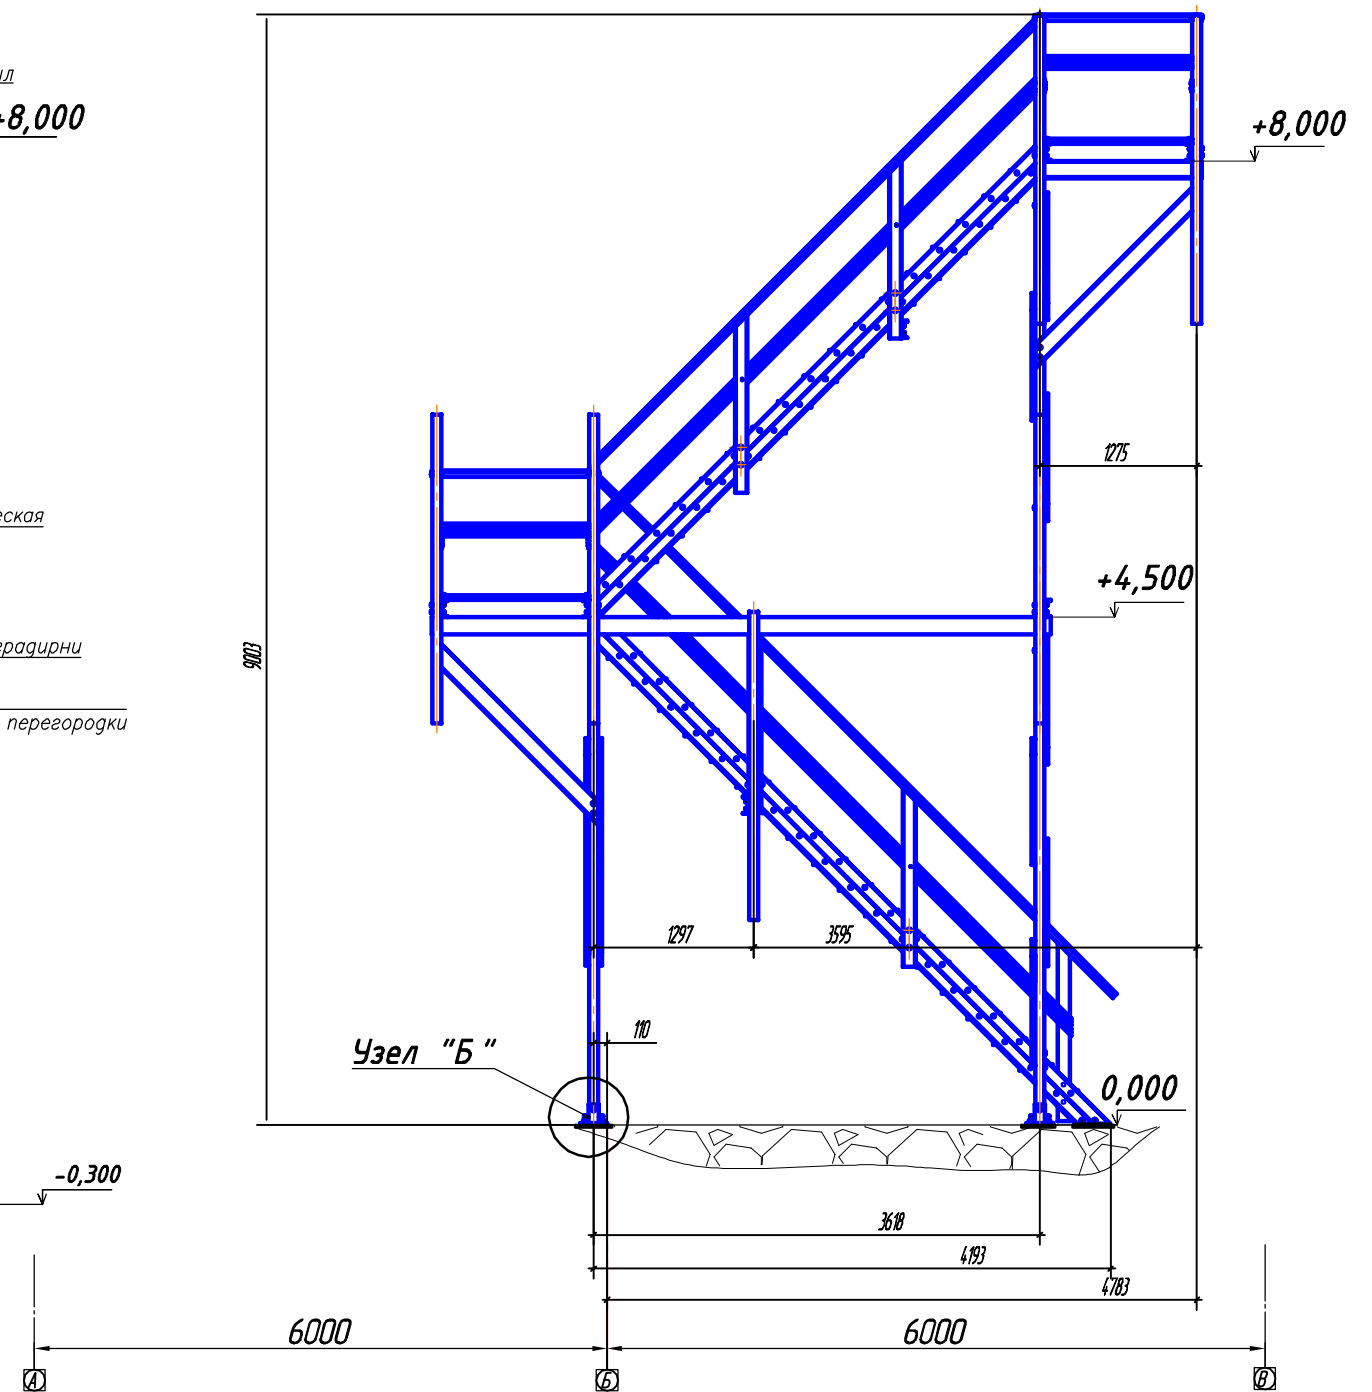

Данный чертеж не подлежит размножению или передаче другим организациям и лицам без
согласования с ЧАО "БРОТЕП-ЭКО"

2144-КМ-Т3				Лист	
Изм.	Лист	№ докум.	Подп.	Дата	2

Размер файла, Мб: 0.96

Формат А3

