


Технологическая схема с КИП

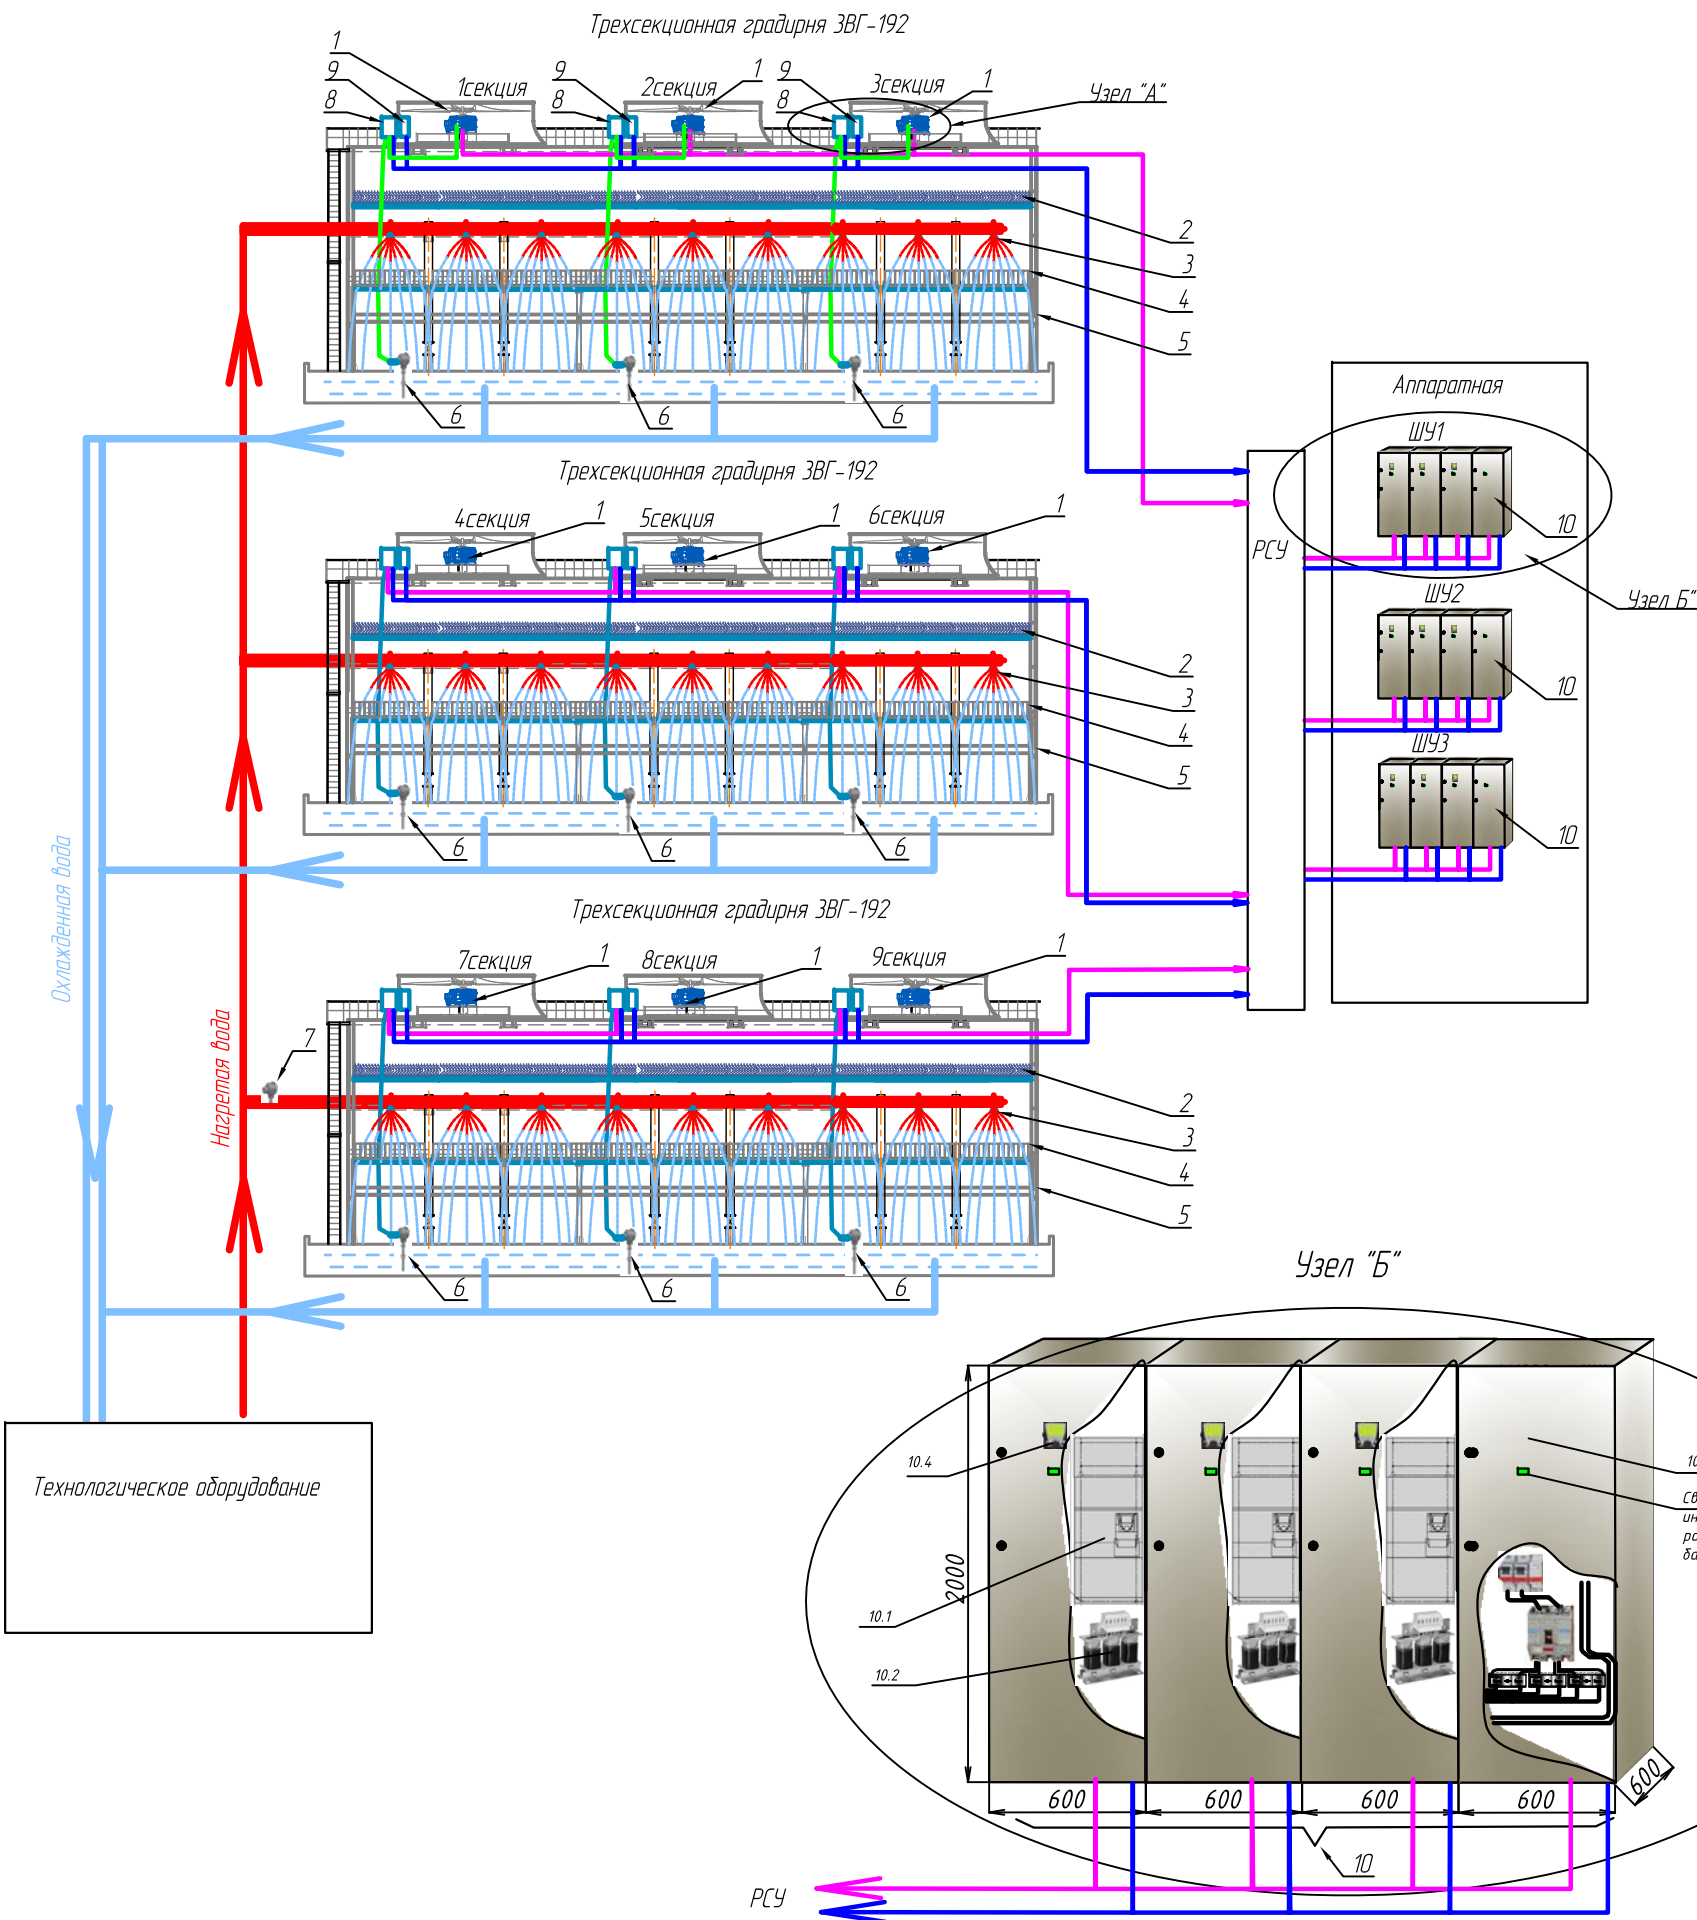

Условные обозначения		
1	Вентиляторная установка	Примечания
	11- Электродвигатель	АСВ05К-75-32
	Встроенные элементы	
	111- Датчик Температуры верхнего подшипника	pt100
	112- Датчик Температуры нижнего подшипника	pt100
	113- термисторы(контроль обмоток статора)	STM-145DS
	114- ТЭН-трубчатый электронагреватель	
	12 - Рабочее колесо	
	13 - Диффузор	
2	Водоуловитель	ВЛ-160
3	Водораспределительная система	
4	Кандидированный ароситель	ОП-3000 и Пр-50
5	Корпус	
6	Датчик температуры охлажденной воды	МЕТРАН-2700
7	Датчик температуры нагретой воды	МЕТРАН-2700
8	Клеммная коробка	
9	Местный пост управления	
10	Шкаф управления	
	Встроенные элементы	
	10.1- Электропривод частотно-регулируемый	ATV61ND90N4
	10.2- Дроссели	VW3A5104
	10.3- Байпас	
	10.4-Выносной комплект графического терминала	
11	Датчик вибрации	AP-35T

Узел "А"(для КК1-КК9)

